


Oversigtstegning, 1947

Mål 1:500

Se den tekst der hører til tegningen på næste side.

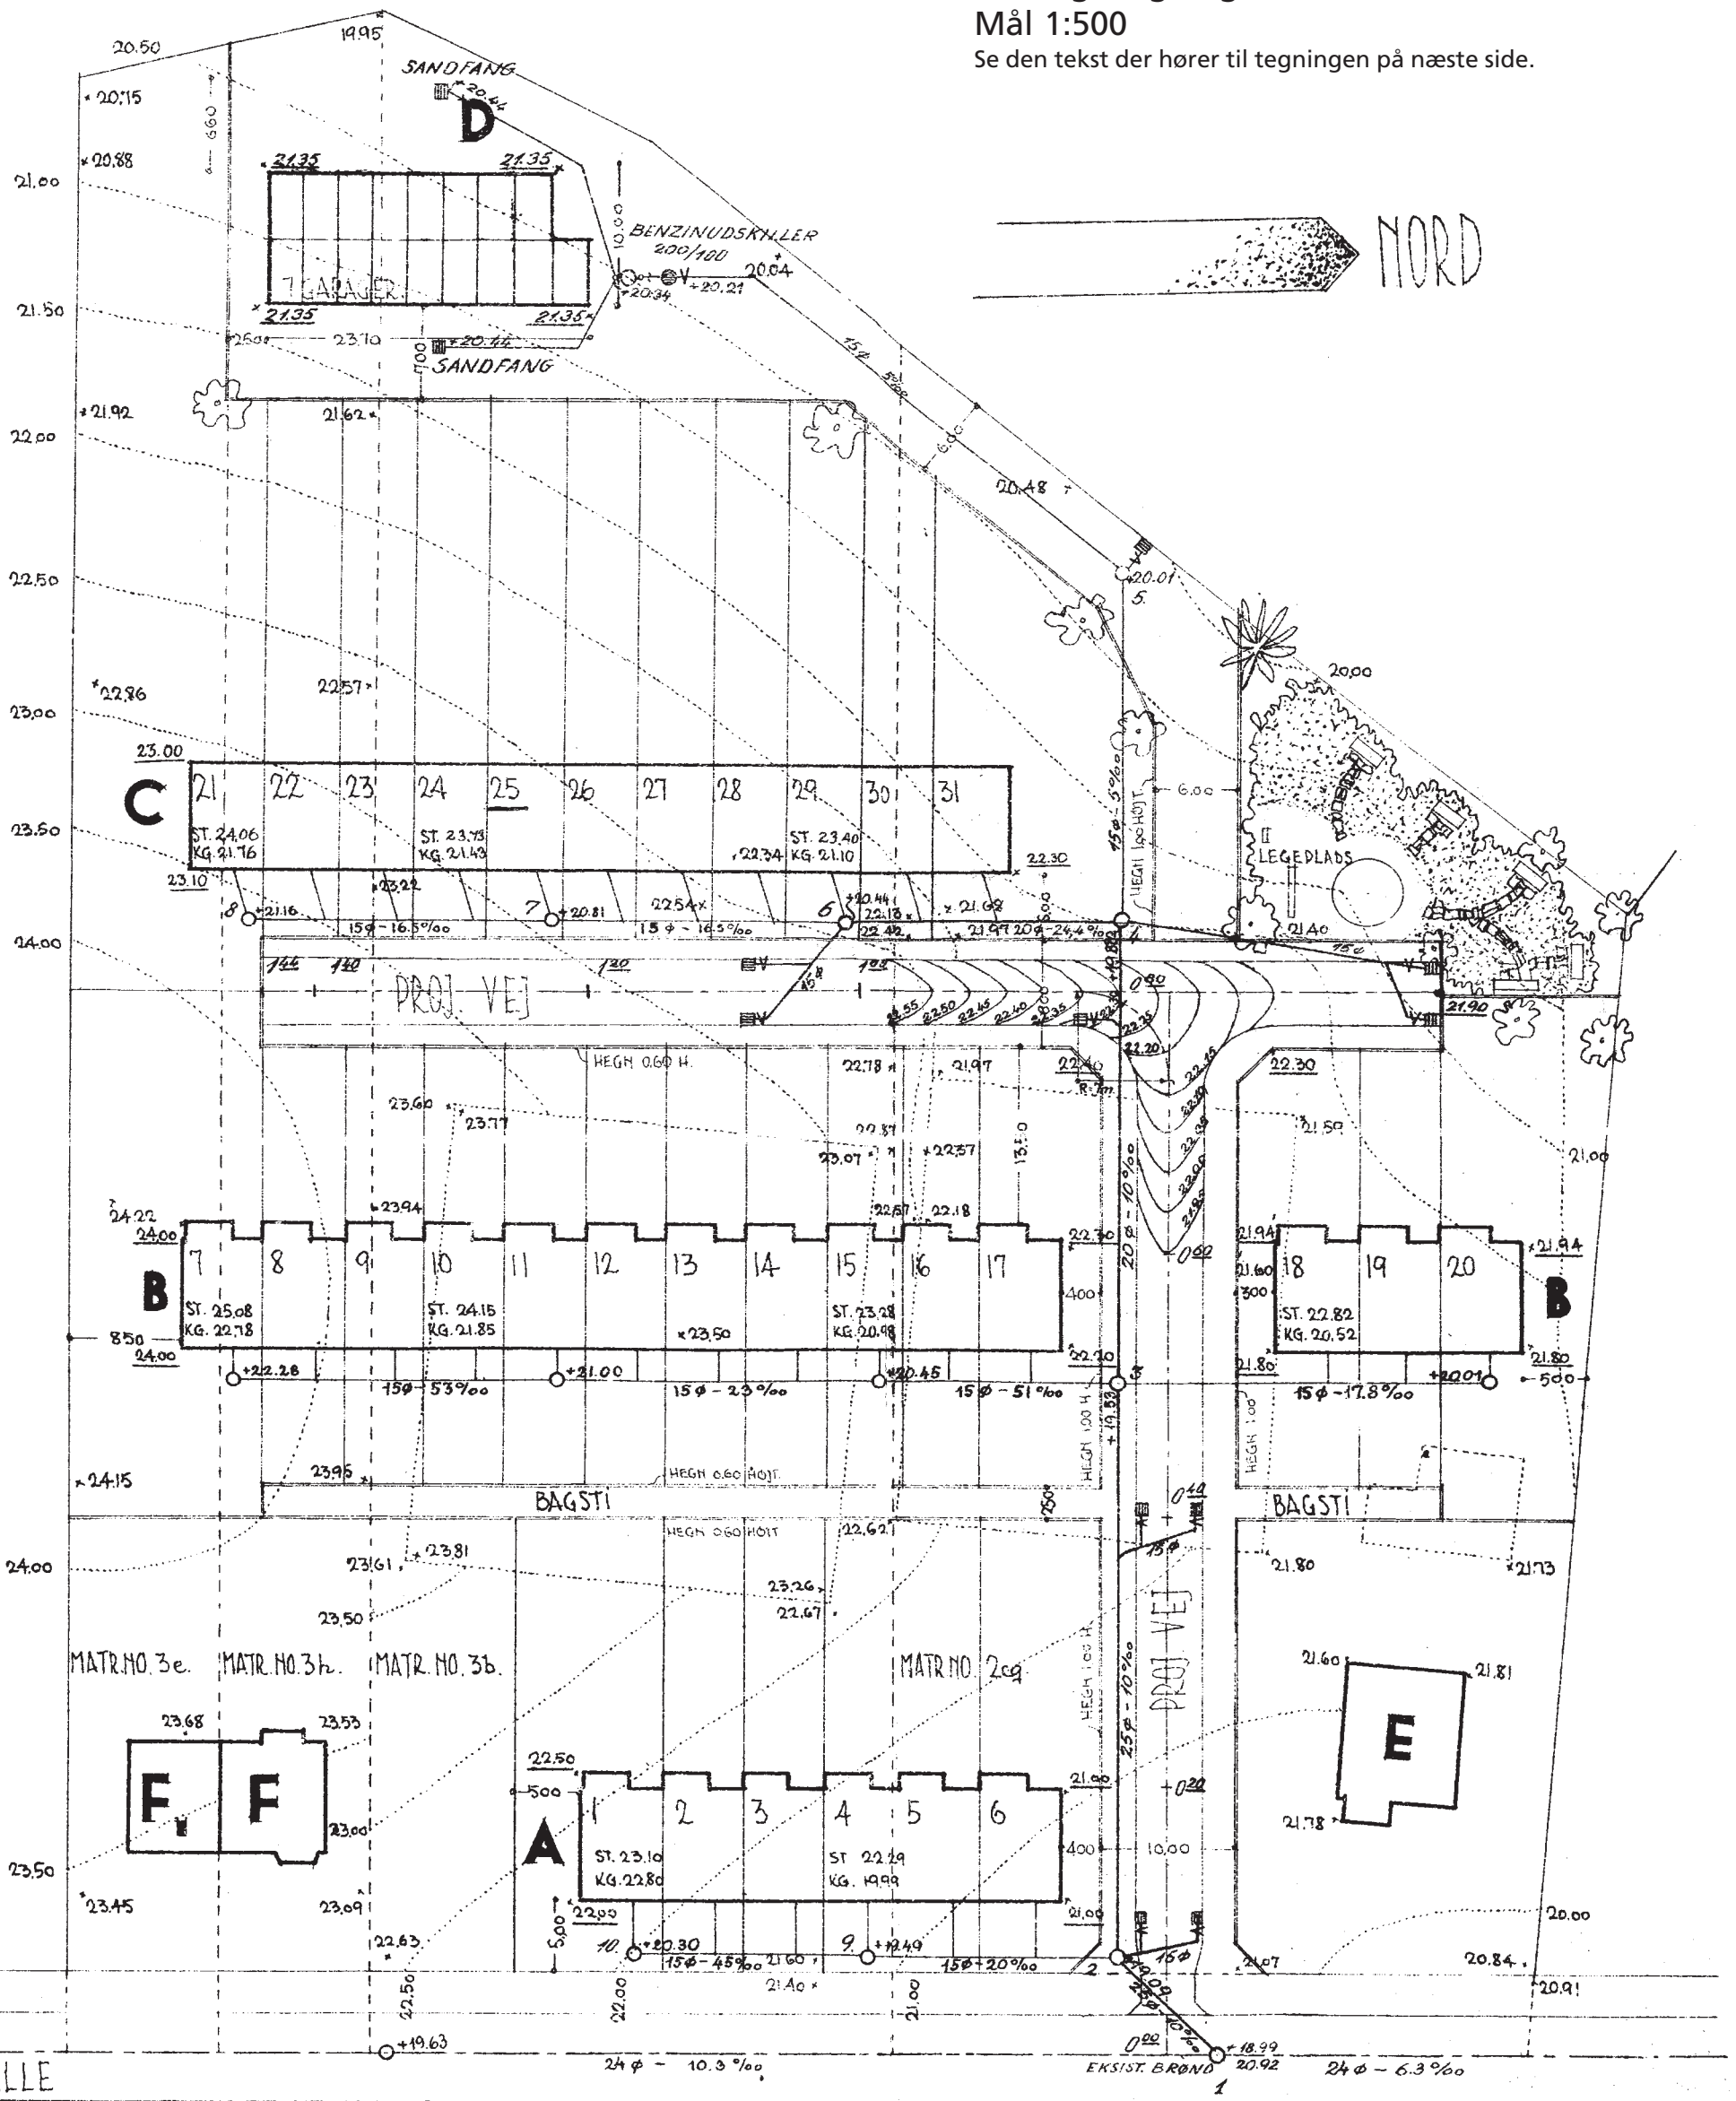

EKST. REKKEHUSE "MAGLEHUSENE" KÆLDER
KOTE 19.80

SIGNATUR:

- KLOAKLEDNING MED 1M NEDGANGSBRØND, DEKSLER { IKØREBANE SOM B.D.T 2010
- 30/45 CM NEDLØBSBRØND MED 15 CM VANDLAAS OG RIST SOM B.D.T 2070. { FORTØVE OG HAVEAREALER SOM B.D.T 2040
- EKST. NIVEAUKURVER.
- NYE — " — " —
- KØTER MED FORTEGN ER KLOAKKØTER.
- " — UDEN — " — TERRENKØTER.

22 MAJ 1947

UNDERSTREGEDE KØTER ER FREMTIDIGT TERRÆN ELLER VEJ.

AREALBEREGNING.

MATR. NO.	2c _g	5.516,00 m ²	HERAF VEJ.	297,00 m
"	"	3b.	5.517,00 "	" " 242,00
"	"	3h.	1.744,00 "	" " 72,00
"	"	3e.	1.714,00 "	" " 72,00
IALT		14.491,00 m ²	PROJ. VEJ.	1400,00
			IALT	2.083,00

BEBYGGET AREAL.

A.	2 ENDEHUSE.	à 56,08 m ²	112,16 m ²
"	4 MELLEMHUSE	à 54,54 "	218,16 "
B.	4 ENDEHUSE.	à 56,04 "	224,16 "
"	10 MELLEMHUSE	à 54,50 "	545,00 "
C.	2 ENDEHUSE.	à 46,58 "	93,16 "
"	9 MELLEMHUSE	à 45,10 "	405,90 "
D.	17 GARAGER.		224,50 "
E.	EKST. BEBYGGELSE.		95,00 "
F.	EKST. "		72,00 "
F.	TILBYGNING.		60,00 "
	IALT		2.050,04 m ²

15251

GLADSAXE KOMMUNES
BYGNINGSINSPEKTORAT

RETTET D. 17-4-47.

FOR INGENIØRARBEJDERNE:

HENNING HANSEN & EDV. CARLSEN
RÅDGIVENDE INGENIØRER, M. ING. F. S. F. M. I.
PALÆGADE 3. KØB. K. PALÆ 6880
10-3-1947. TEGN. NR. 92'02. A.

RÆKKEHUSE, LAUGGÅRDSALLE.		
MATR. NO. 2 ^{c_g} , 3 ^b , 3 ^h , 3 ^e BUDDINGE.		
SITUATIONSPLAN.	MAAL 1:500	TEGN.
SV. WOLMAR-JENSEN. ARKITEKT.		NO. 4
KATRINEDALSVEJ 44. DAMSØ 4142.		D. 6-3-47.