



GRUNDEJER FOR EMINGEN MÅGLEKRUGEN
 PRINCIP FOR LØVSKYLSKUR PÅSLEKROGEN
 3-21+4-6

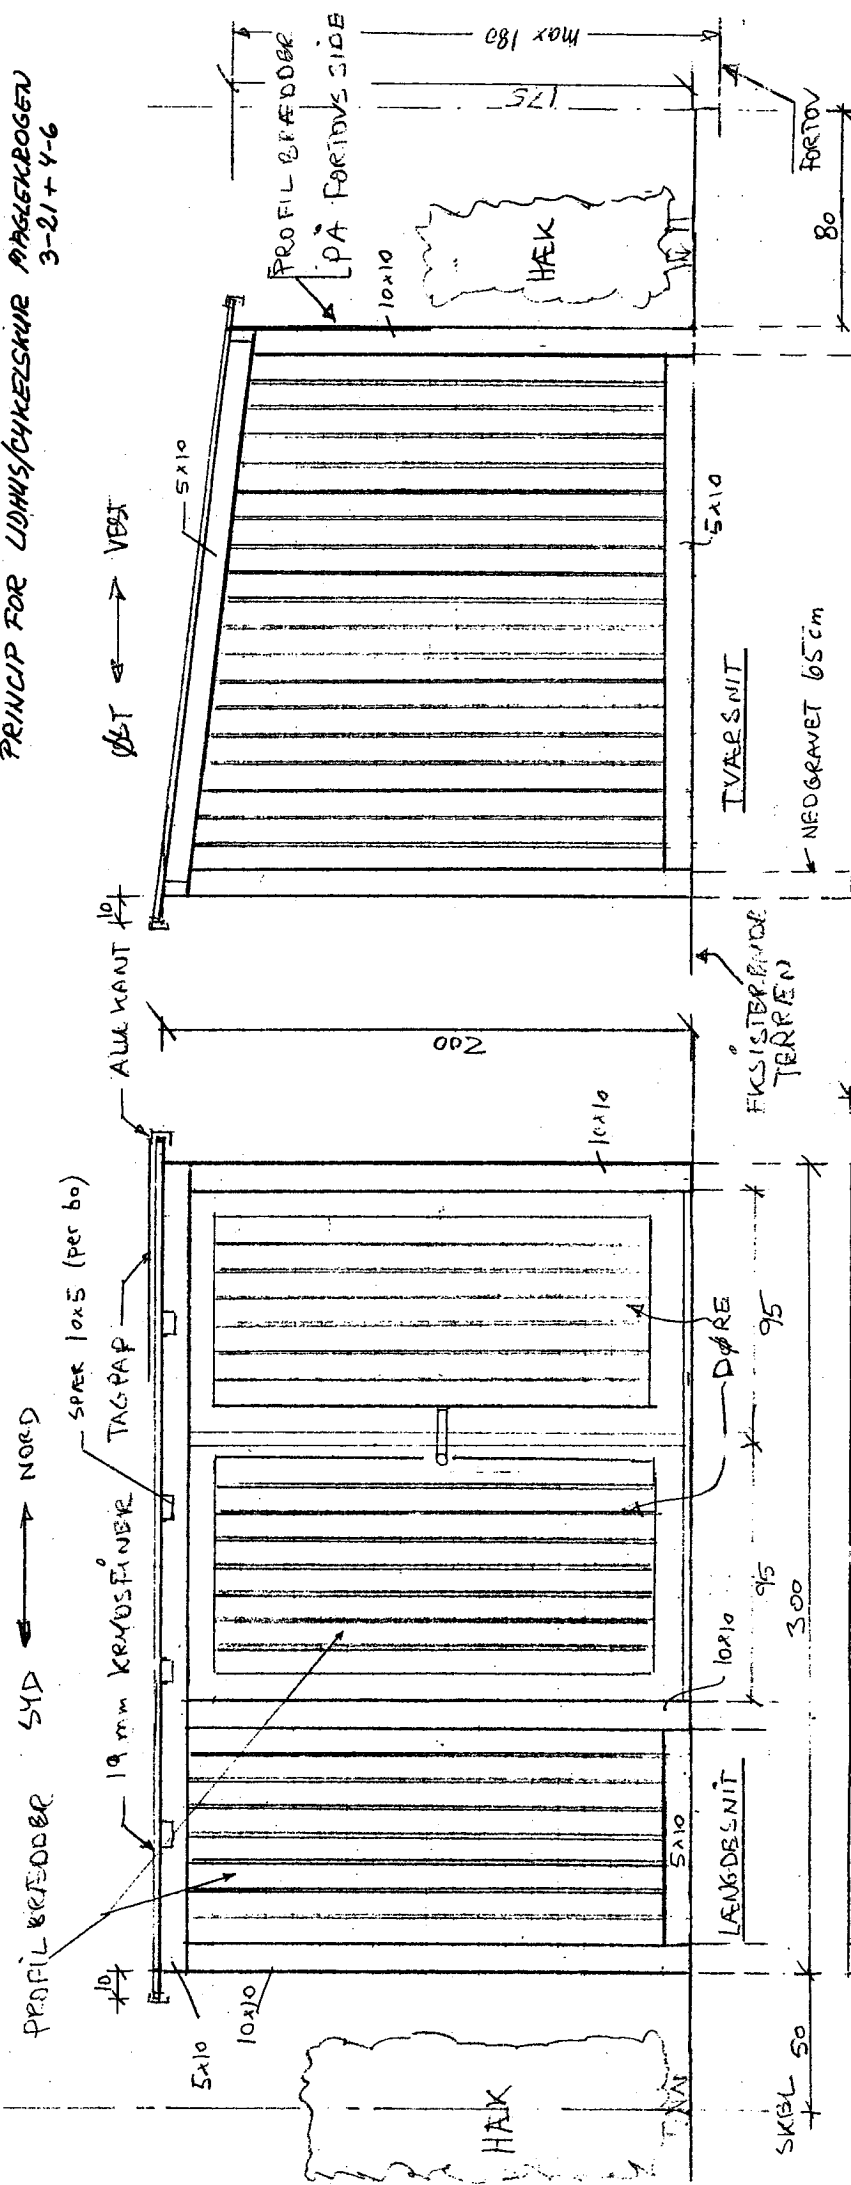

MATERIALER:
 STOLPER 10x10. PROFIL BREDDER 10 CM
 SPÆR 5x10 ALU KANT, TAG
 LÅGTER 5x10 GORT MALING
 BETON STEN

Henhører til brev af	JULI 2004
08. AUG. 2004	
Gladsaxe Kommune Byggesagsafdelingen	
PRINCIPTEGNING	1.
1:20 (A5) MÅL I CM	1:40 (A4)

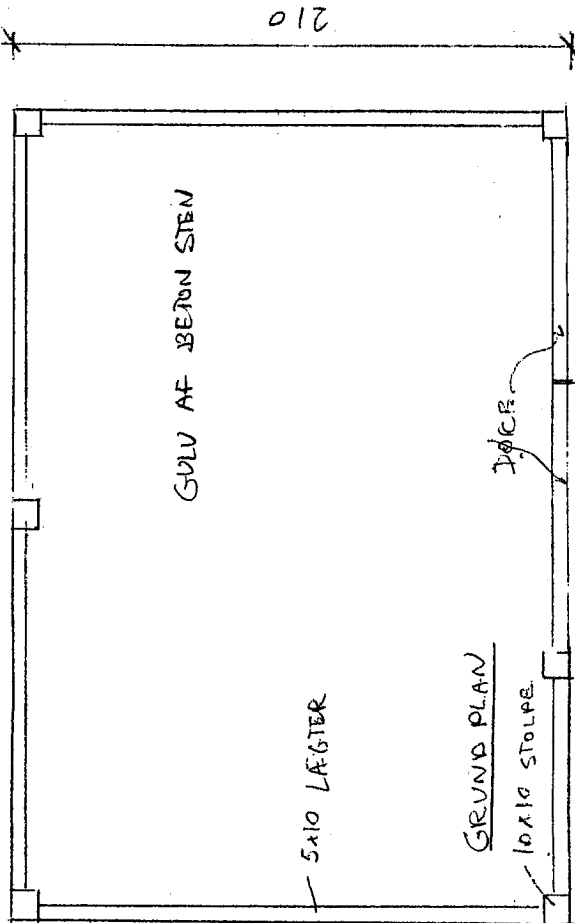

SKEL 50
 SKEL 80
 SKEL 210
 SKEL 300